MAIRIE DE PARIS
Direction de la voirie et des déplacements
8ème Section Territoriale de Voirie

12ème, 13ème arrondissements
205 rue de Bercy 75012 PARIS
Tél. 01.44.87.43.00 / Fax. 01.40.01.01.54

Bd Picpus

PARIS XIIème

Création d'un aménagement cyclable

AVANT-PROJET

AVP_PreAménagement_200C_Bld_Picpus_Bidi_impair
I:\Groupe\Projets\Tous les projets\1601 - Création d'une piste cyclable Bld Picpus Bld Reuilly\Plans DAO\Picpus\Bld_Picpus_Bidi_Impair_présentation.dgn

Nature du plan : PRESENTATION DE L'AMENAGEMENT

N° 1601

Créé le : 15/06/2015

Dessiné par : S. NICOLAS

Echelle : 1/200

Ind.	DATE	NATURE DES MODIFICATIONS	Auteur	Approb

Imprimé le : 15/06/2015

Chef de la Section Territoriale de Voirie S. MONTESINOS	Chef de la Subdivision du 12ème F. BOURGADE	Chef de la Subdivision Projets F. TOUSSAINT

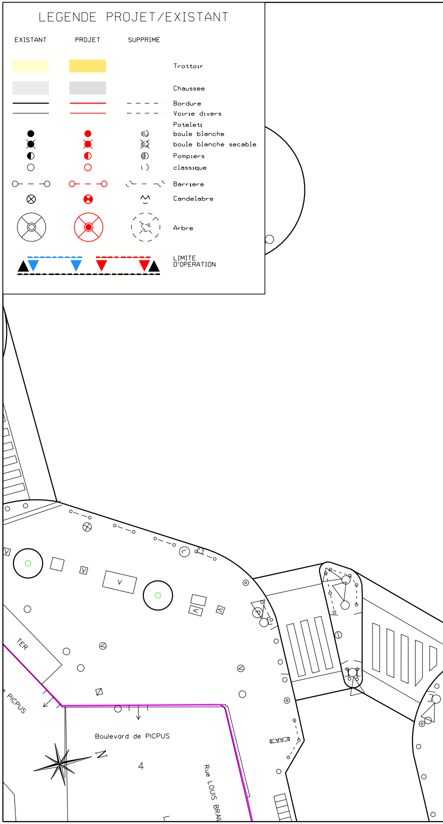
TER
PICPUS
Boulevard de PICPUS
N
4
Rue LOUIS BRAIL

LEGENDE PROJET/EXISTANT

EXISTANT	PROJET	SUPPRIME	
🟨	🟨		Trottoir
▨	▨		Chaussee
—	—	- - - -	Bordure
—	—	- - - -	Voirie divers
			Potelet:
●	●	◌	boule blanche
●	●	◌	boule blanche secable
◐	◐	◌	Pompiers
○	○	( )	classique
○- - -○	○- - -○	- - -	Barriere
⊗	⊗		Candelabre
⊗	⊗	◌	Arbre
▲▼ - · - ▼	▼ - · - ▼▲		LIMITE D'OPERATION

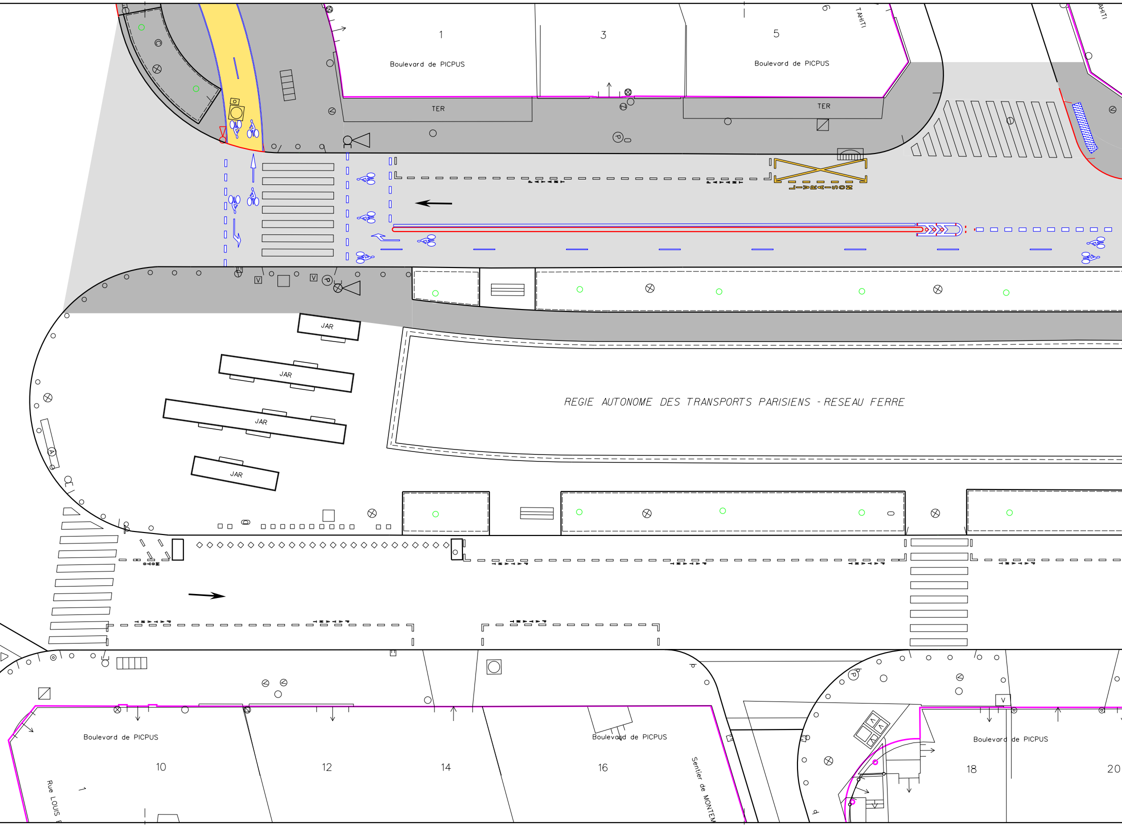
1
Boulevard de PICPUS
3
5
Boulevard de PICPUS
6
TAHITI
AHITI
TER
TER
PAYANT
PAYANT
LIVRAISON
JAR
JAR
JAR
JAR
REGIE AUTONOME DES TRANSPORTS PARISIENS - RESEAU FERRE
Boulevard de PICPUS
10
12
14
Boulevard de PICPUS
16
Sentier de MONTEM
Rue LOUIS
Boulevard de PICPUS
18
20

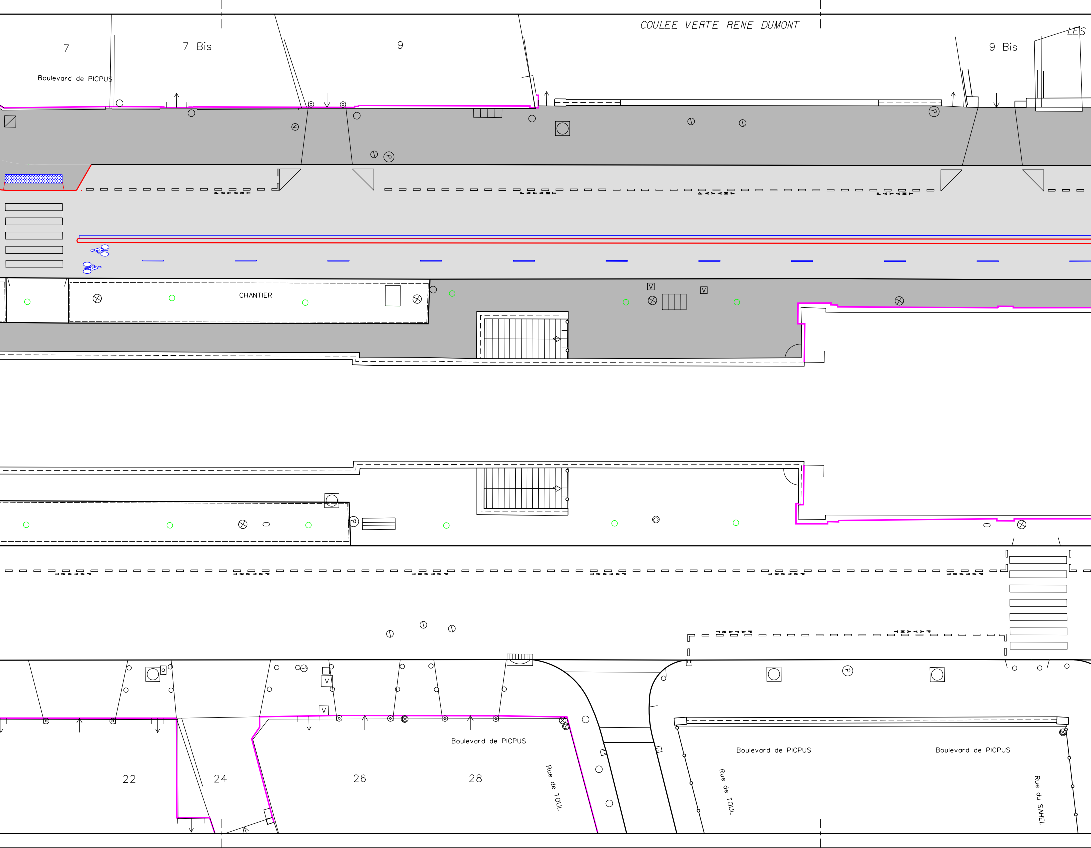
COULEE VERTE RENE DUMONT
LES
7
7 Bis
9
9 Bis
Boulevard de PICPUS
P
CHANTIER
V
22
24
26
28
Boulevard de PICPUS
Rue de TOUL
Boulevard de PICPUS
Rue de TOUL
Boulevard de PICPUS
Rue du SAHEL

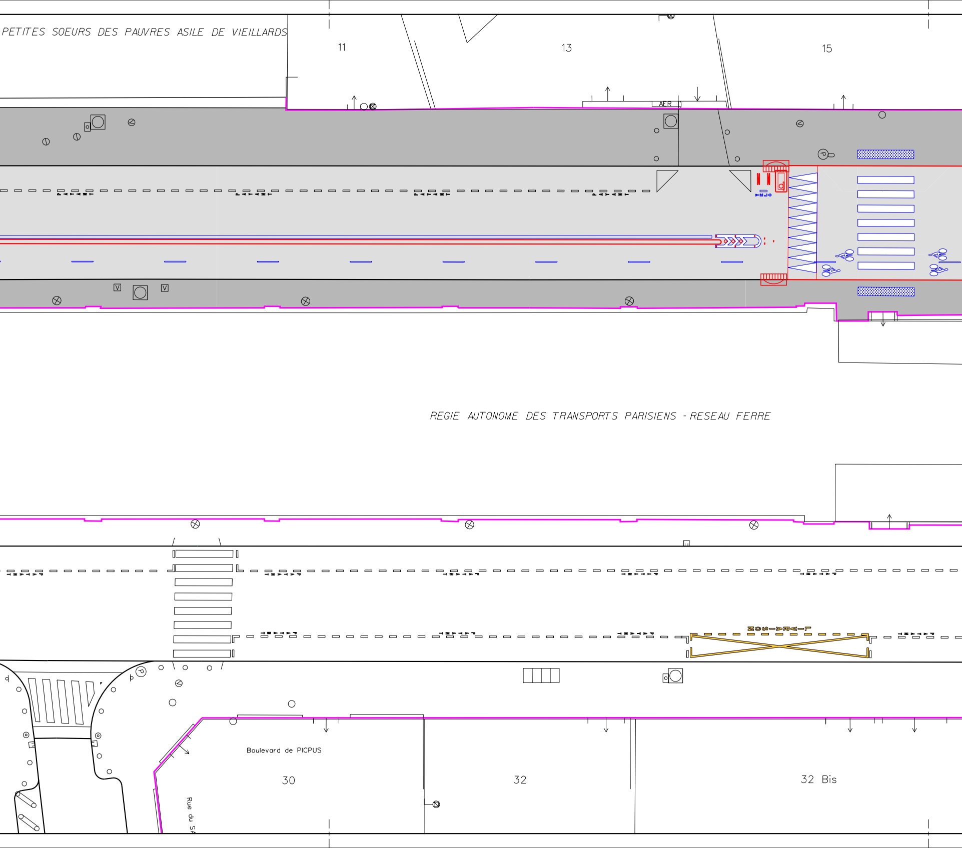
PETITES SOEURS DES PAUVRES ASILE DE VIEILLARDS
11
13
15
AER
REGIE AUTONOME DES TRANSPORTS PARISIENS - RESEAU FERRE
LIVRAISON
Boulevard de PICPUS
30
32
32 Bis
Rue du SA

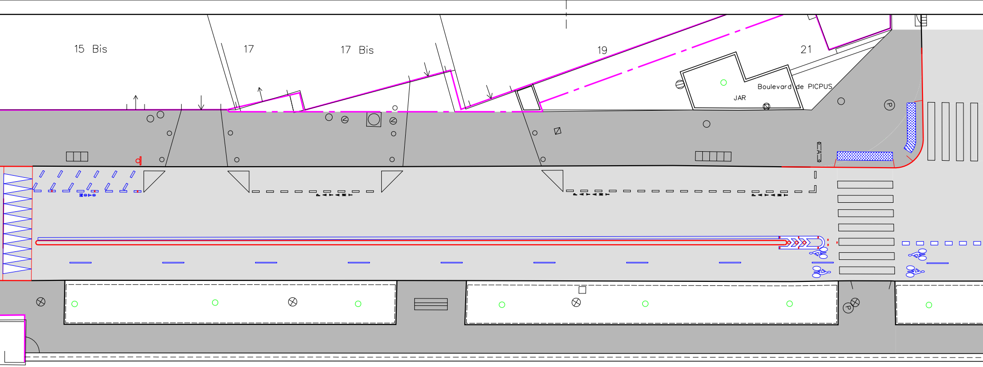
15 Bis
17
17 Bis
19
21
Boulevard de PICPUS
JAR

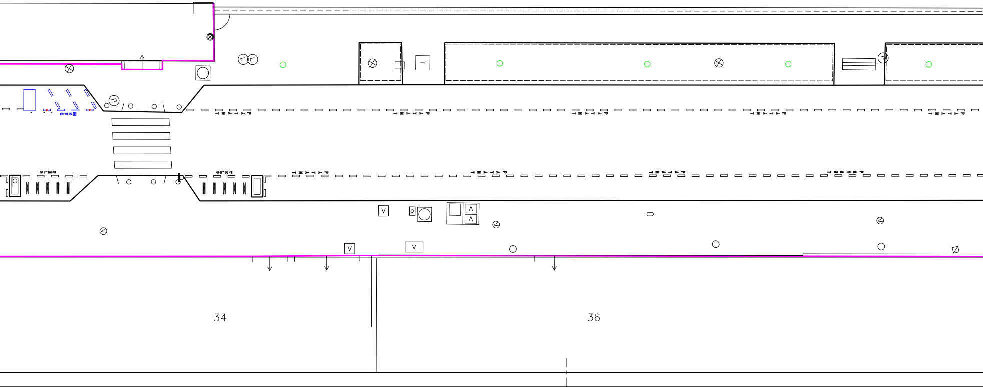

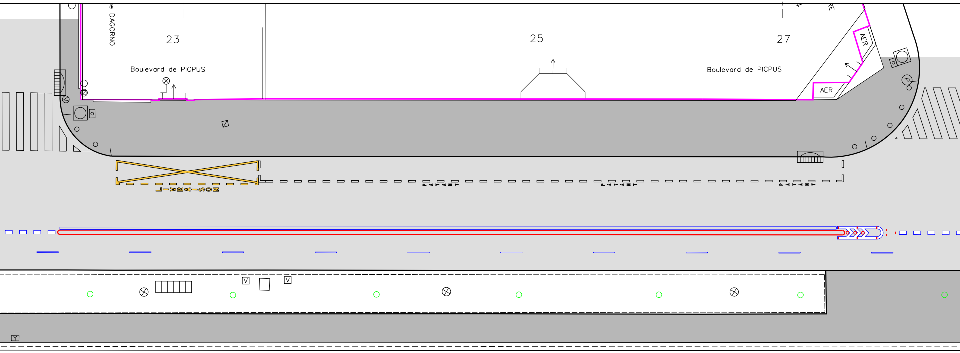
e DAGORNO
23
Boulevard de PICPUS
25
27
Boulevard de PICPUS
RE
AER
AER
P
LIVRAISON

REGIE AUTONOME DES TRANSPORTS PARISIENS - RESEAU FERRE

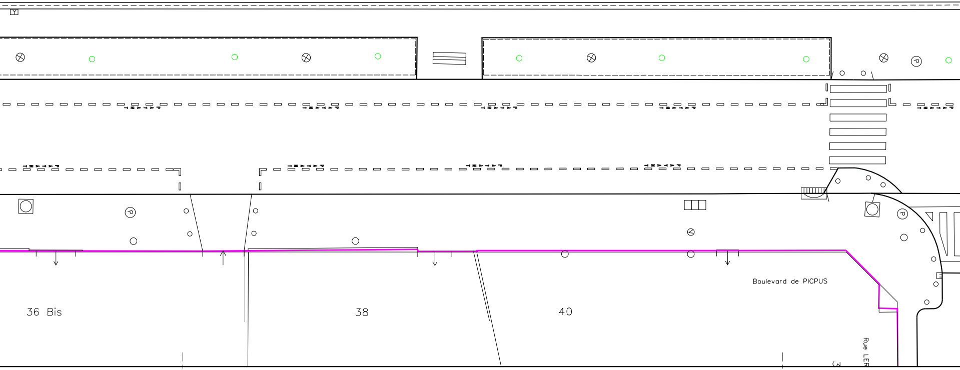
P
P
P
36 Bis
38
40
Boulevard de PICPUS
Rue LER

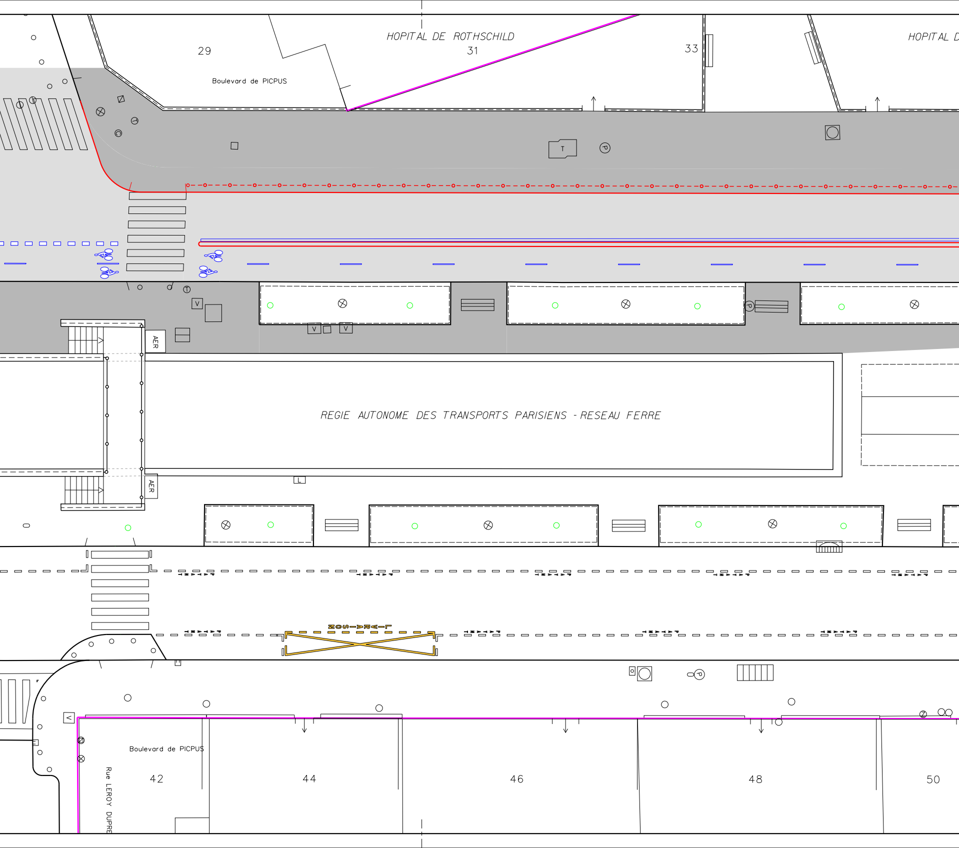
HOPITAL DE ROTHSCHILD
29
31
33
HOPITAL D
Boulevard de PICPUS
T
P
V
V
V
AER
AER
REGIE AUTONOME DES TRANSPORTS PARISIENS - RESEAU FERRE
L
LIVRAISON
P
Boulevard de PICPUS
Rue LEROY DUPRE
42
44
46
48
50

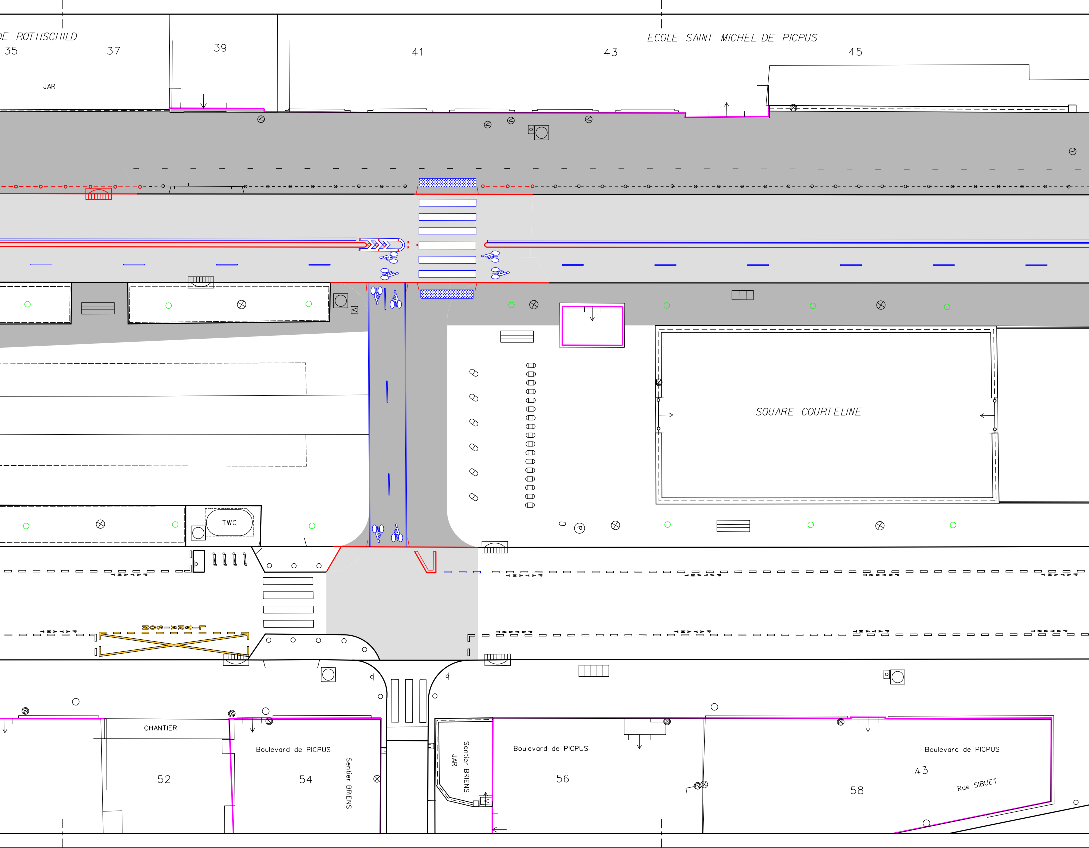
DE ROTHSCHILD
35
37
39
41
43
ECOLE SAINT MICHEL DE PICPUS
45
JAR
SQUARE COURTELINE
TWC
LIVRAISON
CHANTIER
Boulevard de PICPUS
Sentier BRIENS
Sentier BRIENS
JAR
Boulevard de PICPUS
Boulevard de PICPUS
52
54
56
58
43
Rue SIBUET

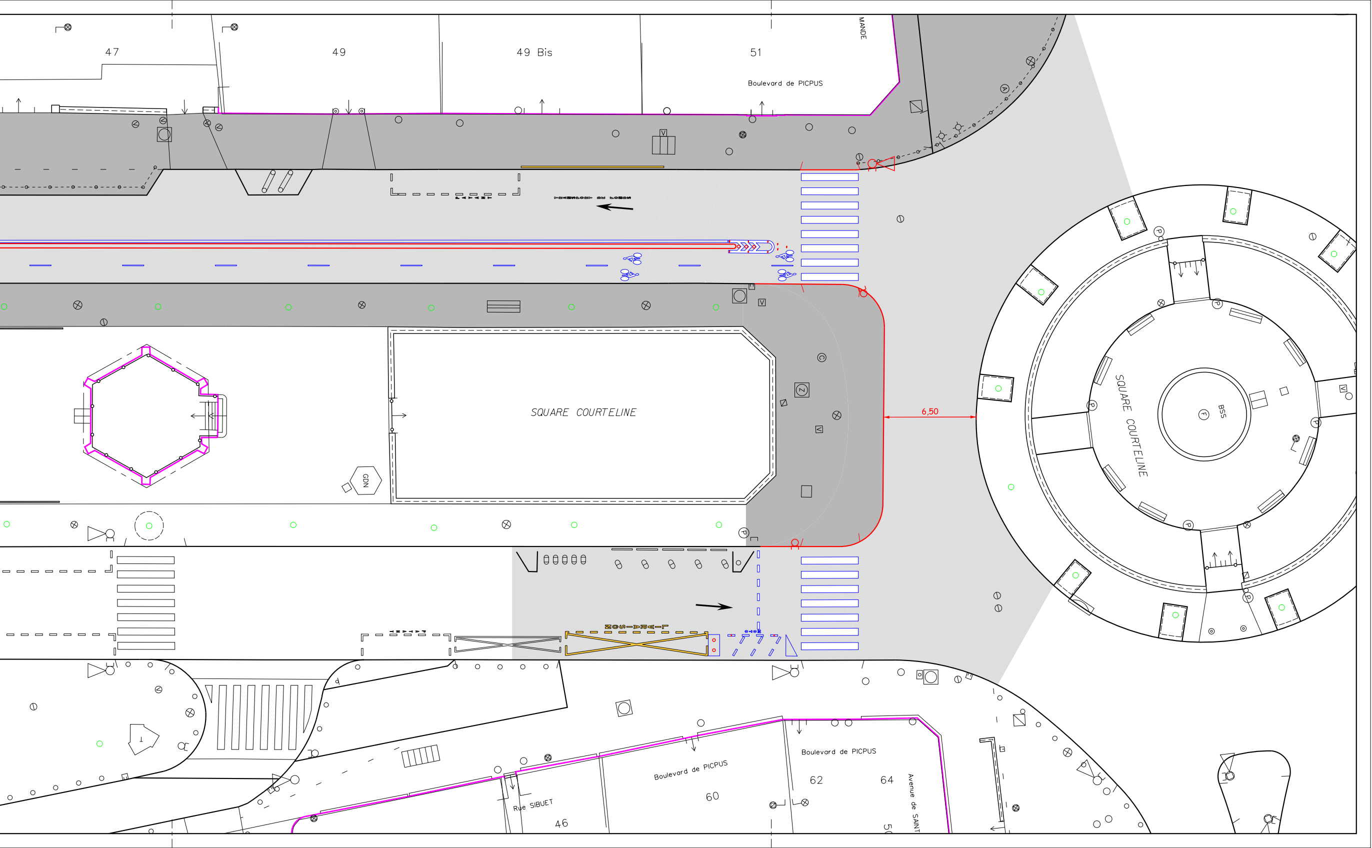
47
49
49 Bis
51
MANDE
Boulevard de PICPUS
SQUARE COURTELINE
GDN
6,50
SQUARE COURTELINE
BSS
Boulevard de PICPUS
Boulevard de PICPUS
60
62
64
Avenue de SAINT
Rue SIBUET
46
5