MAIRIE DE PARIS

Direction de la voirie et des déplacements
8ème Section Territoriale de Voirie

12ème, 13ème arrondissements
205 rue de Bercy 75012 PARIS
Tél. 01.44.87.43.00 / Fax. 01.40.01.01.54

Bd de Reuilly Ouest

PARIS XIIème

Création d'un aménagement cyclable

AVANT-PROJET

AVP_PreAménagement_200C_Bld_Reuilly_ouest_cartouche
C:\Users\nicolass\Desktop\Bld_Reuilly_ouest_présentation.dgn

Nature du plan : PRESENTATION DE L'AMENAGEMENT

N° 1601

Créé le : 15/06/2015	Dessiné par : S. NICOLAS	Echelle : 1/200

Ind.	DATE	NATURE DES MODIFICATIONS	Auteur	Approb

Imprimé le : 15/06/2015

Chef de la Section Territoriale de Voirie S. MONTESINOS	Chef de la Subdivision du 12ème F. BOURGADE	Chef de la Subdivision Projets F. TOUSSAINT

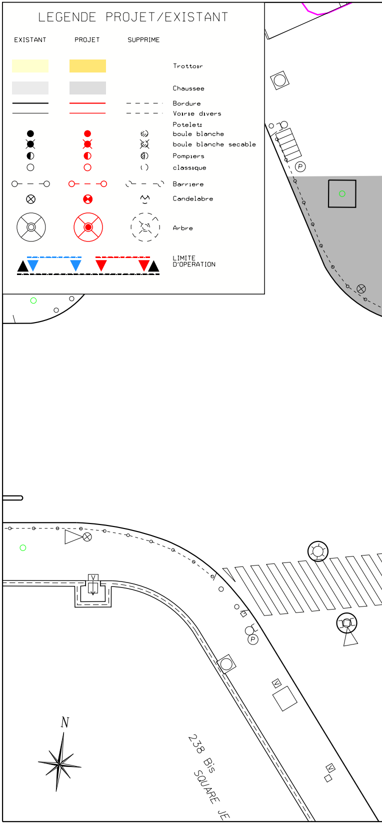
LEGENDE PROJET/EXISTANT
EXISTANT
PROJET
SUPPRIME
Trottoir
Chaussee
Bordure
Voirie divers
Potelet:
boule blanche
boule blanche secable
Pompiers
classique
Barriere
Candelabre
Arbre
LIMITE
D'OPERATION
P
V
N
238 Bis
SQUARE JE

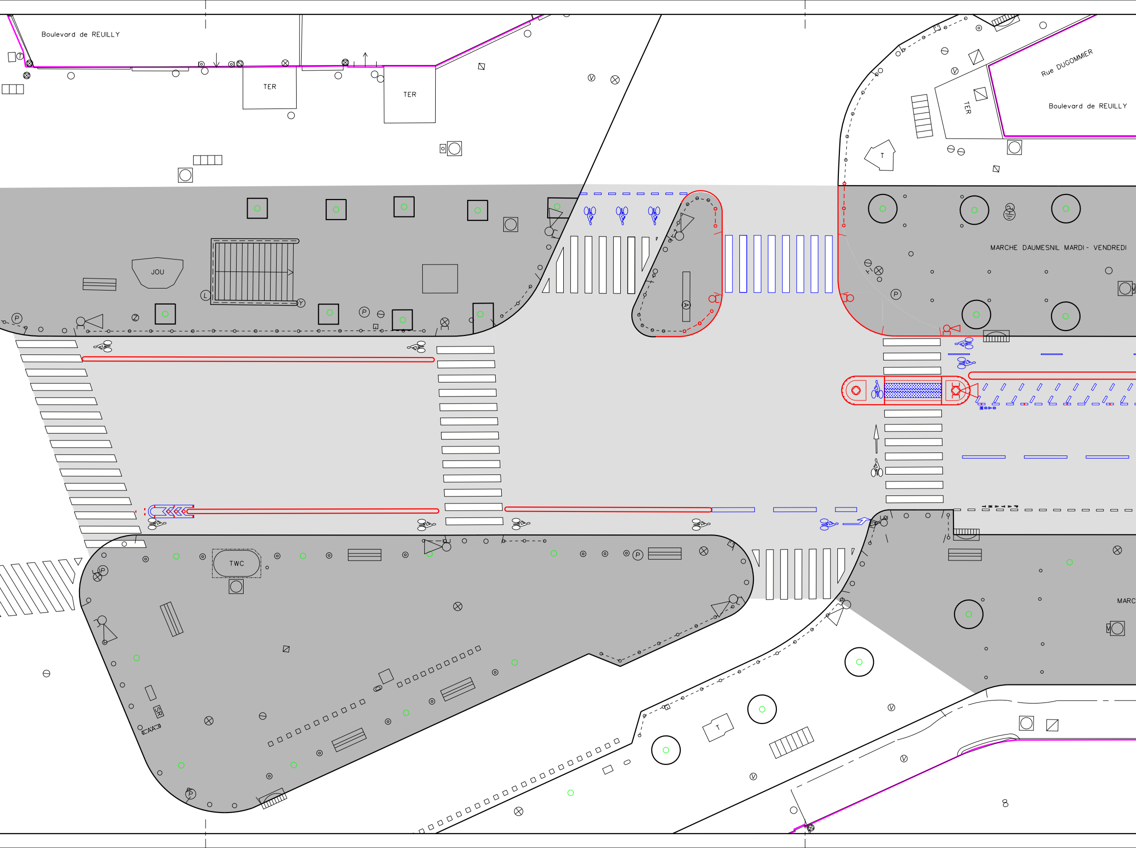
Boulevard de REUILLY
TER
TER
Rue DUGOMMIER
TER
Boulevard de REUILLY
T
MARCHE DAUMESNIL MARDI - VENDREDI
JOU
TWC
MARC
SR
T

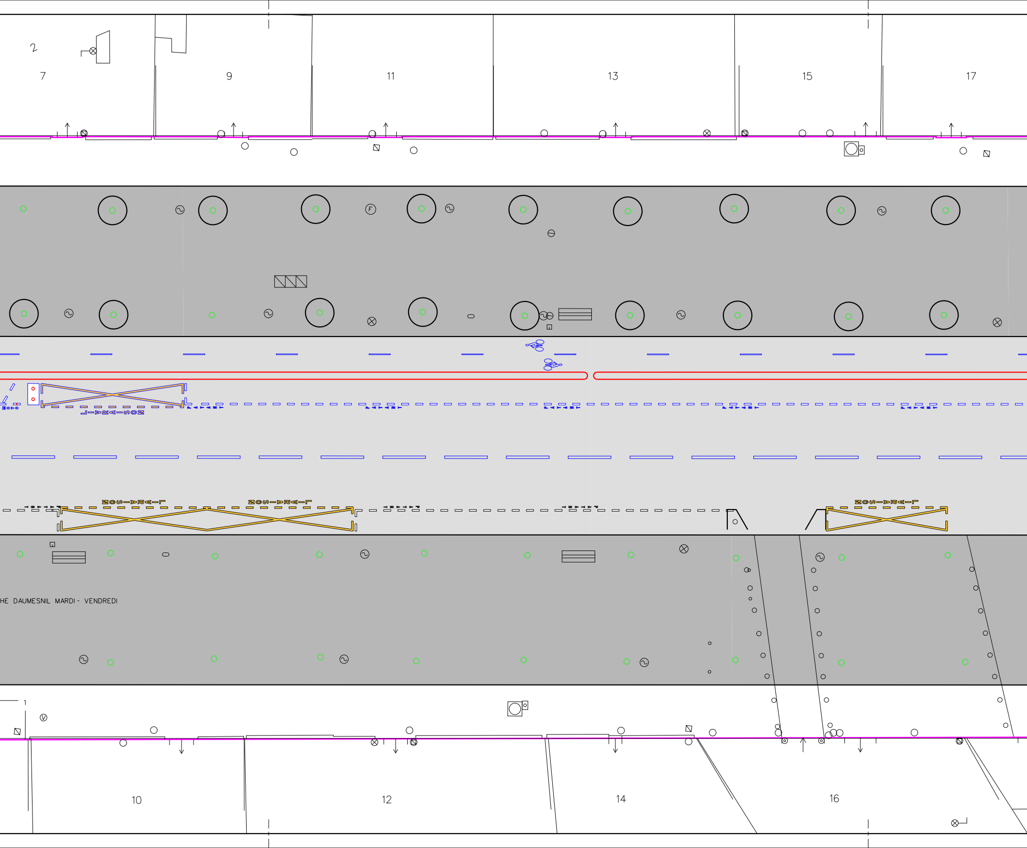
2
7
9
11
13
15
17
MOTO
LIVRAISON
PAYANT
PAYANT
PAYANT
PAYANT
PAYANT
LIVRAISON
LIVRAISON
PAYANT
PAYANT
PAYANT
LIVRAISON
HE DAUMESNIL MARDI - VENDREDI
1
10
12
14
16

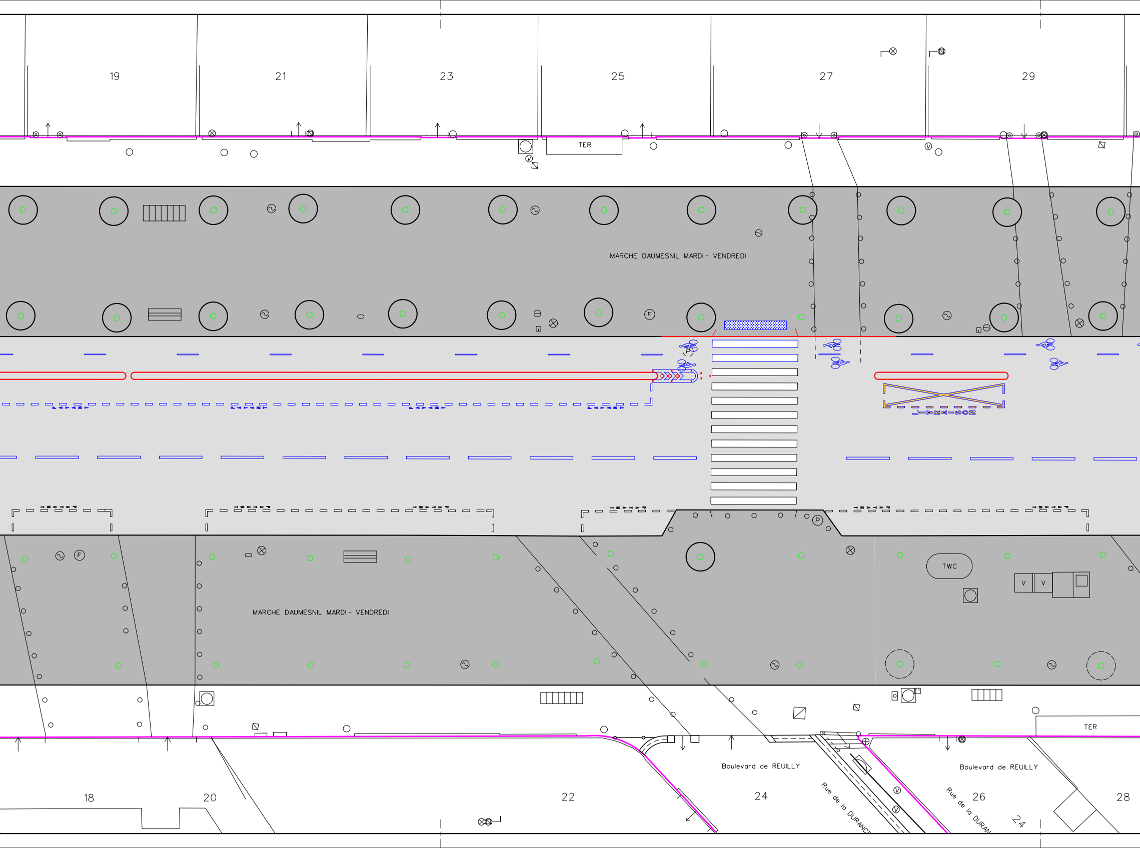
19
21
23
25
27
29
TER
MARCHE DAUMESNIL MARDI - VENDREDI
F
P
LIVRAISON
MARCHE DAUMESNIL MARDI - VENDREDI
F
P
TWC
V
V
TER
Boulevard de REUILLY
Boulevard de REUILLY
18
20
22
24
Rue de la DURANC
26
Rue de la DURAN
24
28

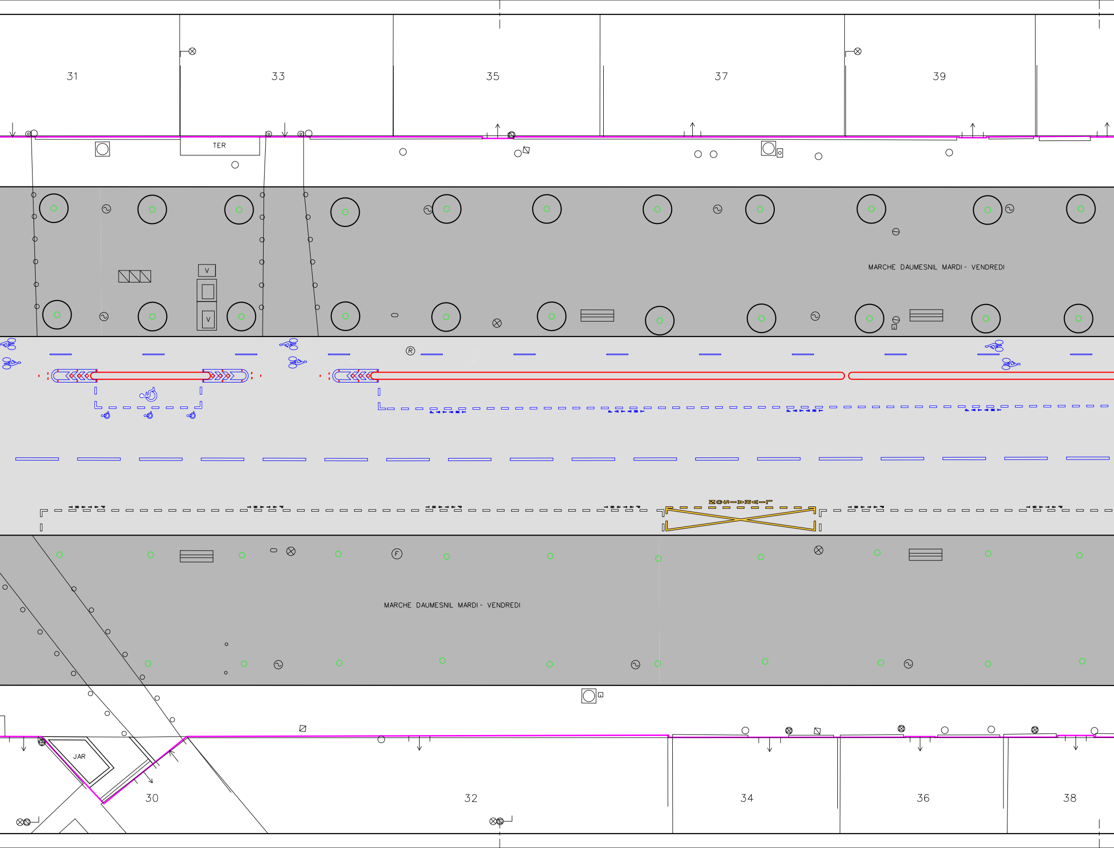
31
33
35
37
39
TER
V
V
MARCHE DAUMESNIL MARDI - VENDREDI
R
LIVRAISON
F
MARCHE DAUMESNIL MARDI - VENDREDI
JAR
30
32
34
36
38

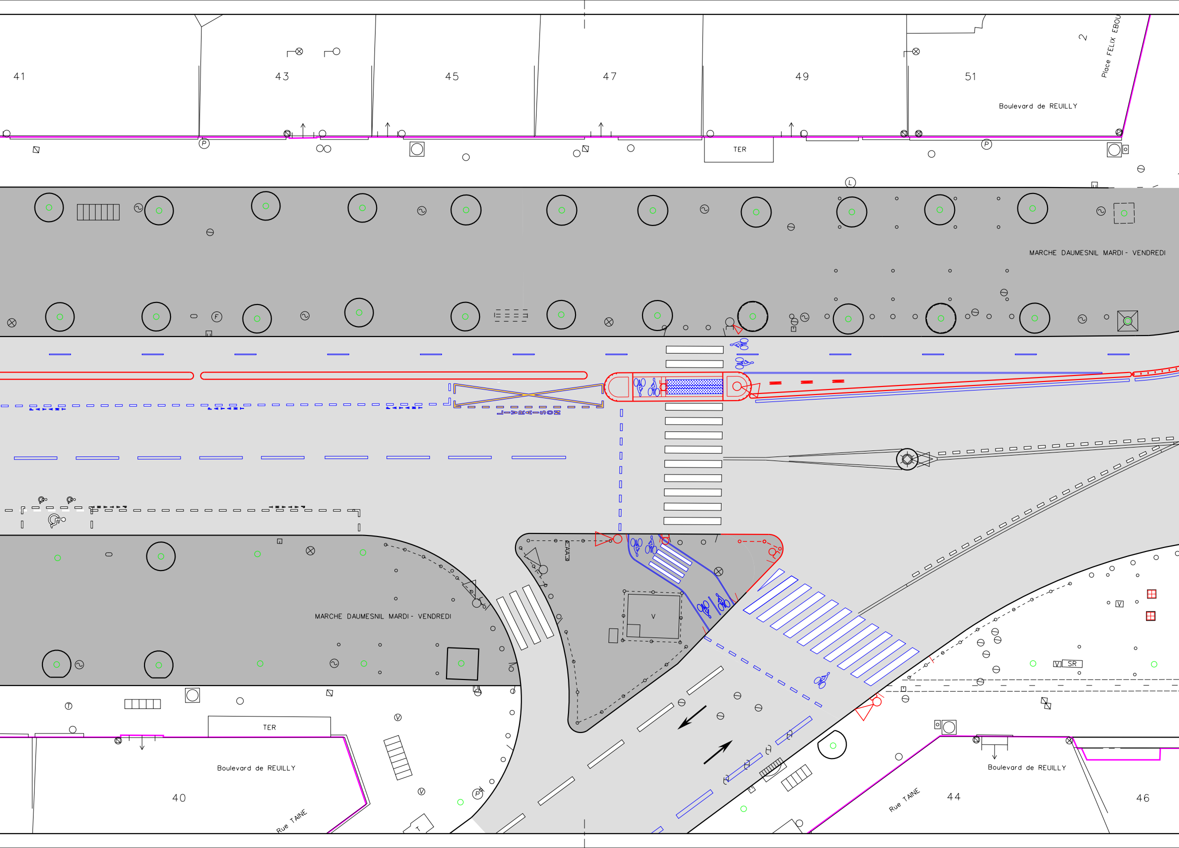
41
43
45
47
49
51
2
Place FELIX EBOU
Boulevard de REUILLY
P
TER
L
F
MARCHE DAUMESNIL MARDI - VENDREDI
LIVRAISON
MARCHE DAUMESNIL MARDI - VENDREDI
V
V
SR
T
TER
V
V
P
T
Boulevard de REUILLY
40
Rue TAINE
Rue TAINE
44
Boulevard de REUILLY
46

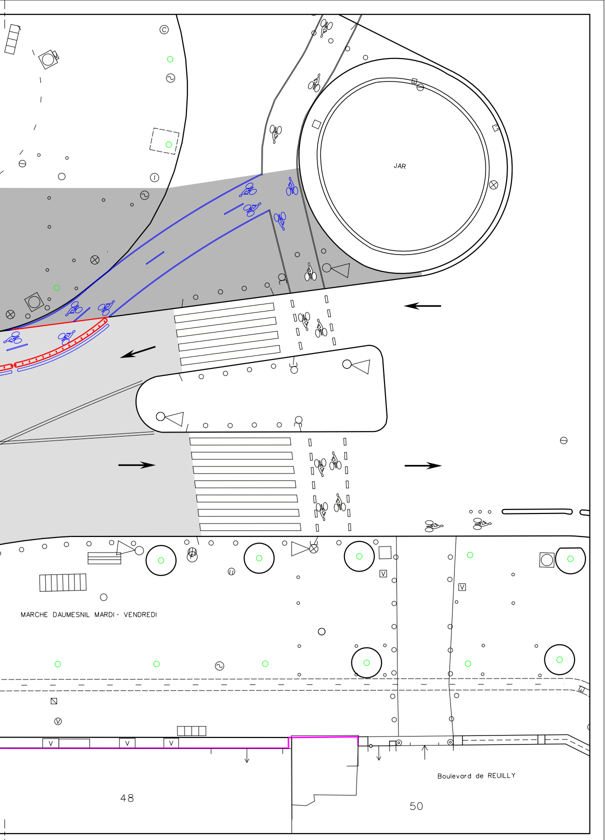
JAR
MARCHE DAUMESNIL MARDI - VENDREDI
V
V
V
V
V
Boulevard de REUILLY
48
50